



BOFAKTABLAD
STATIONSHUSEN
Lokal B / 73 m²

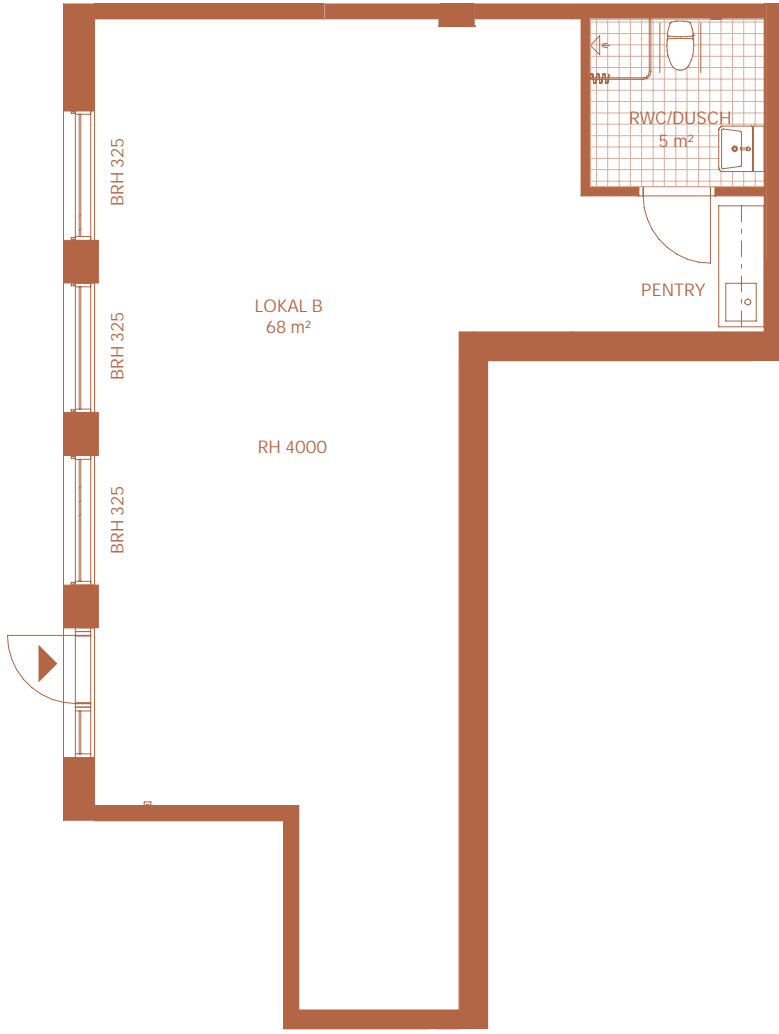

Bofakta 2024-01-17

ORIENTERING

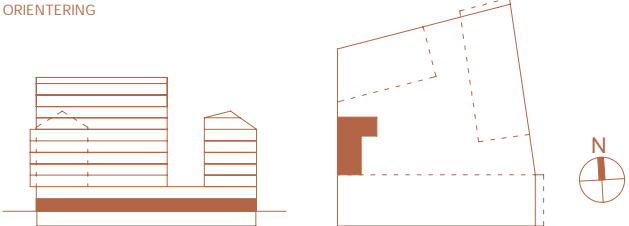

Ytångivelser är preliminära

BRH - Bröstningshöjd fönster
RH - Rumshöjd

- Entré
- Dusch
- Klinkergolv dusch/wc/bad
- Schakt



Med reservation för eventuella förändringar.



Originalformat: A4, Skala 1:100