



# BOFAKTABLAD STATIONSHUSEN Lokal D / 79 m<sup>2</sup>

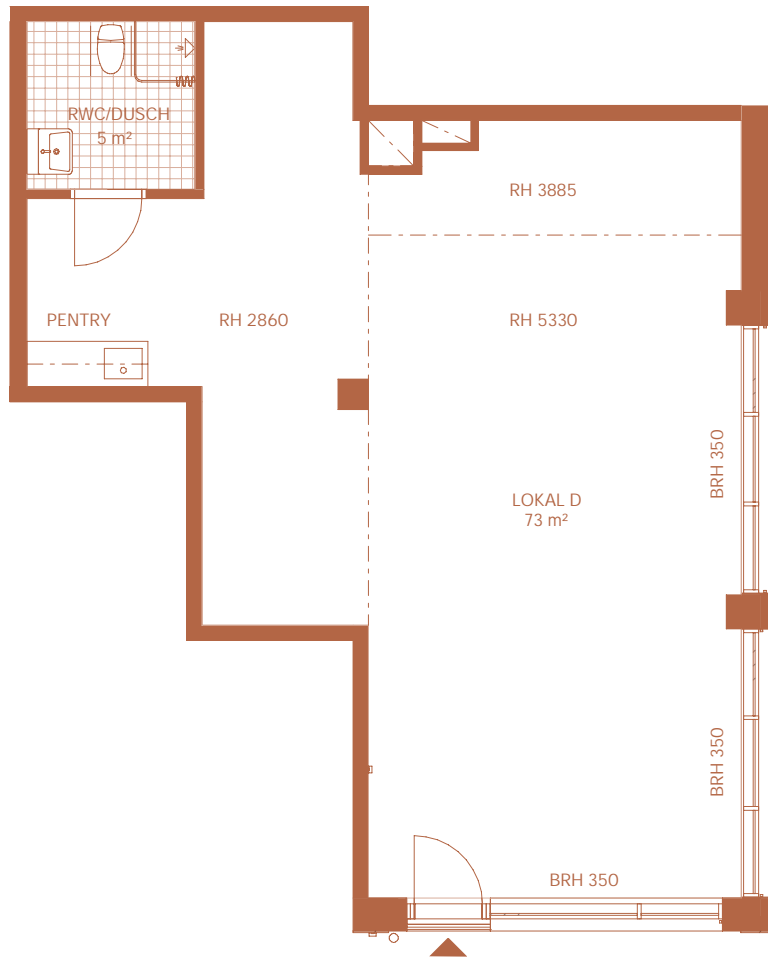

Bofakta 2024-01-17

## ORIENTERING

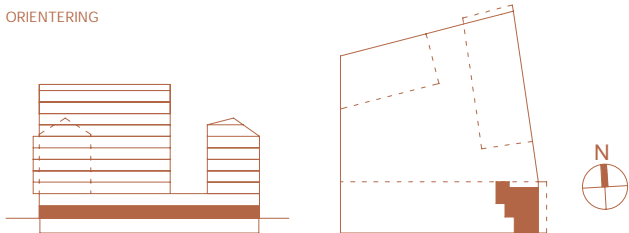

SKALA 1:100



Med reservation för eventuella förändringar.

Ytangivelser är preliminära

BRH - Bröstningshöjd fönster

RH - Rumshöjd

