



# BOFAKTABLAD STATIONSHUSEN Lokal E / 112 m<sup>2</sup>

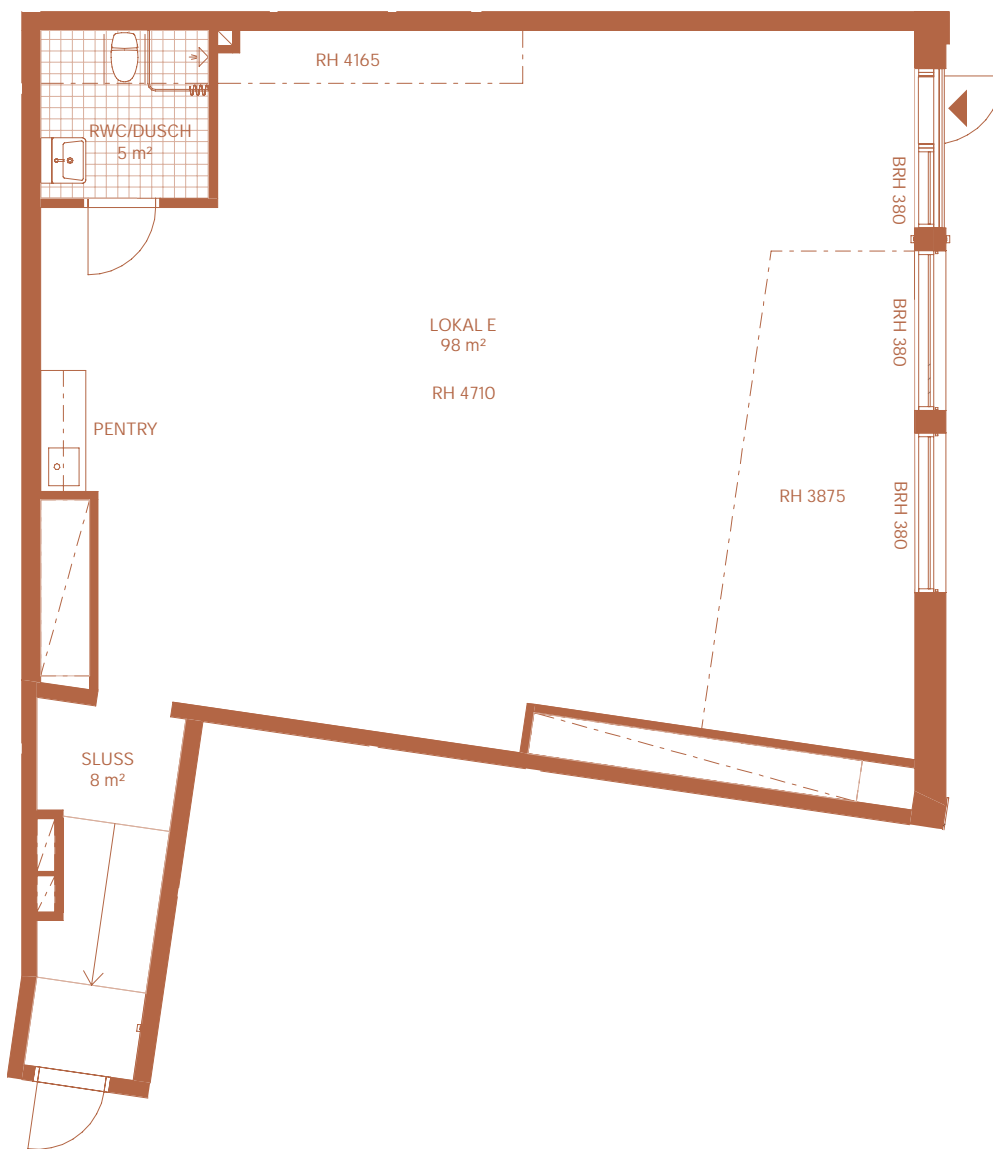

Bofakta 2024-01-17

## ORIENTERING

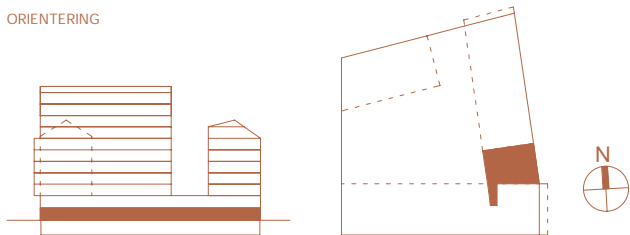

SKALA 1:100



Med reservation för eventuella förändringar.

Ytångivelser är preliminära

BRH - Bröstningshöjd fönster

RH - Rumshöjd



Entré



Dusch



Klinkergolv dusch/wc/bad



Schakt