



X Lännas april-juni

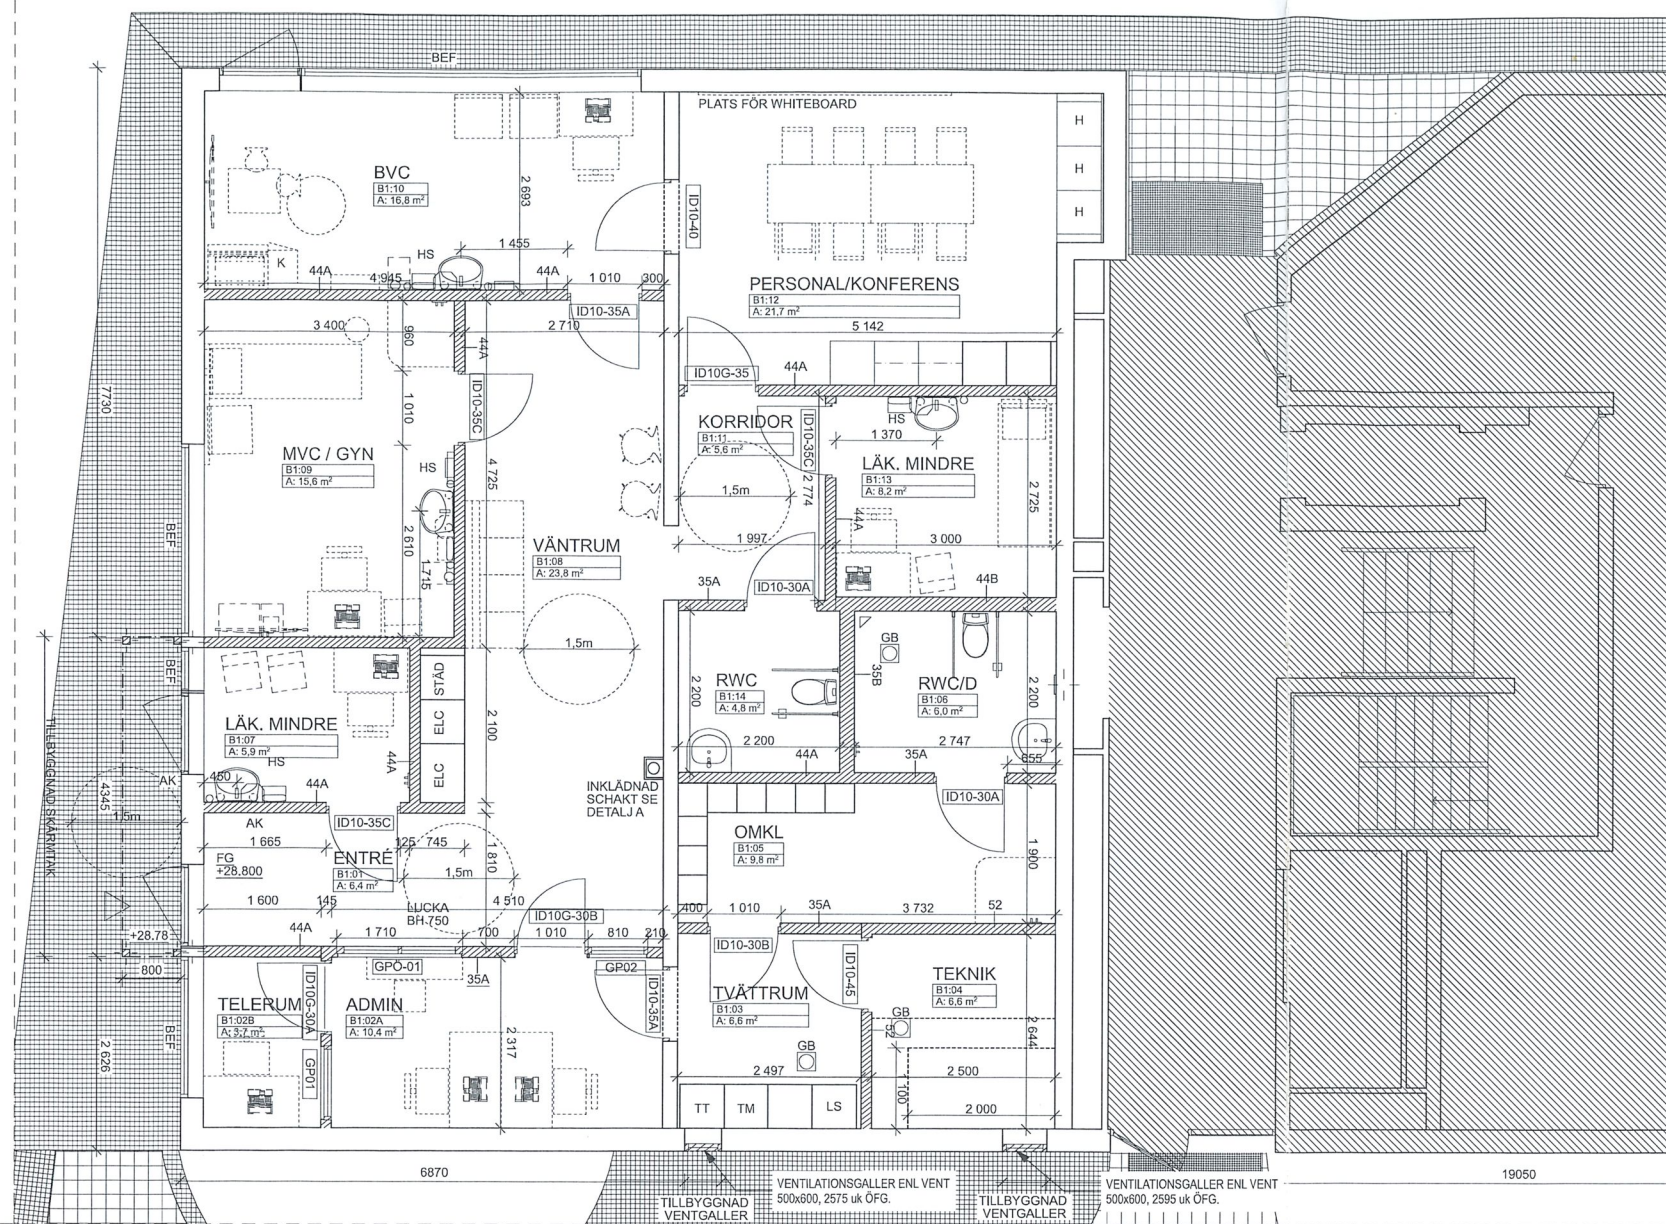

NY VÄRDcentral
BYGGNAD B
BOTTENPLAN 1:50

165m²


SKALA 1:50

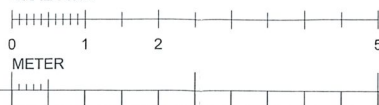

INSPEKTIONSLUCKA
TYP VIT STÄLLUCKA FRÅN
HILA ELLER LIV.

DUBBEL GIPSVÄGG
MONT. PÅ STÅLREGLAR

DETALJ A

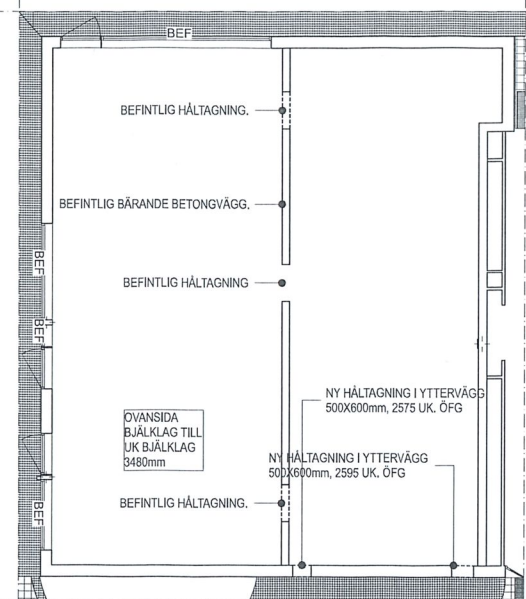

NULÄGESRITNING
BYGGNAD B
BOTTENPLAN 1:100

FÖRESKRIFTER

ALLA MÅTT I MM.

INNERVÄGGAR
LJUDKRAV ANSVET I LITTERA I dB A/SER. Rv=XXdB FÖR
FÄRDIG VÄGG ENLIGT SYSTEMLEVERANTÖRS ANVISNINGAR.
REGLAVSTÄND 450 OM INGET ANNAT ANGES. VÄGGAR SKALL
FÖRSTÄRKAS FÖR INFÄSTNING AV UTRUSTNING ENLIGT
RITNINGAR.

35A VÄGG 145MM:
LJUDKRAV 35dB

35B VÄGG 195MM
LJUDKRAV 35dB

44A VÄGG 145MM
LJUDKRAV 44dB

44B VÄGG 195MM
LJUDKRAV 44dB

52A VÄGG 145MM
LJUDKRAV 52dB

TILLÄGGSLITTERA:
V ALLA GIPSLAG MOT VÄTRUM ERSÄTTAS AV
VÄTRUMSSKIVOR.

FÖRKLARINGAR

- OMRÅDE SOM EJ PÅVERKAS AV
ENTREPRENAD
- EFTERLYSANDE UTRYMNINGSSKYLT (EE)
- GENOMLYST UTRYMNINGSSKYLT (EE)
- BRANDCELLSGRÄNS
- NY VÄGG
- BEFINTLIG VÄGG
- NY DÖRR MED LITTERA
- BEFINTLIG DÖRR
- FÖNSTERPARTI MED LITTERA

AK ARMBÄGSKONTAKT. PLACERAS
MED CENTRUM 800mm ÖVER FG

HS HYGIENSTATION

HÄNVISNINGAR


A-40-1-101 PLAN 1 BYGGNAD A
A-40-2-101 PLAN 1 BYGGNAD B

A-43-4-101 INVÄNDIGA DÖRRAR OCH LUCKOR
A-43-4-102 INVÄNDIGA FÖNSTER OCH GLASPARTIER
A-46-4-101 UPPSTÄLLNING WIC, RWC
A-46-4-102 UPPSTÄLLNING PENTRY, TVÄTT
A-46-4-103 UPPSTÄLLNING HYGIENSTATION

BET ÄNDRING AVSER DATUM SIGN.

BYGGHANDLING

SILVERSKATTEN 1

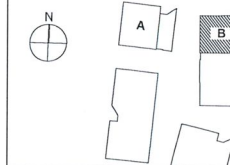

HORISONT ARKITEKTER AB
Södra Förstadsgatan 23 b, 211 43 Malmö
040 660 10 00 www.horisontarkitekter.se

HORISONT

A HORISONT ARKITEKTER, Tel: 040-6601000

K

V

E

UPPDRAG NR 11238

REDAV MS / JD

DATUM 2020-05-17

ANSVARIG JOSEFIN DORKHOLM

OMBYGGNAD FÖR VÄRDcentral

PLAN 1, BYGGNAD B

SKALA A1/A3

1:50 / 1:100

NUMMER A-40-2-101

BET